



PROFIEL DWARS OP HOOFDSTEIGER

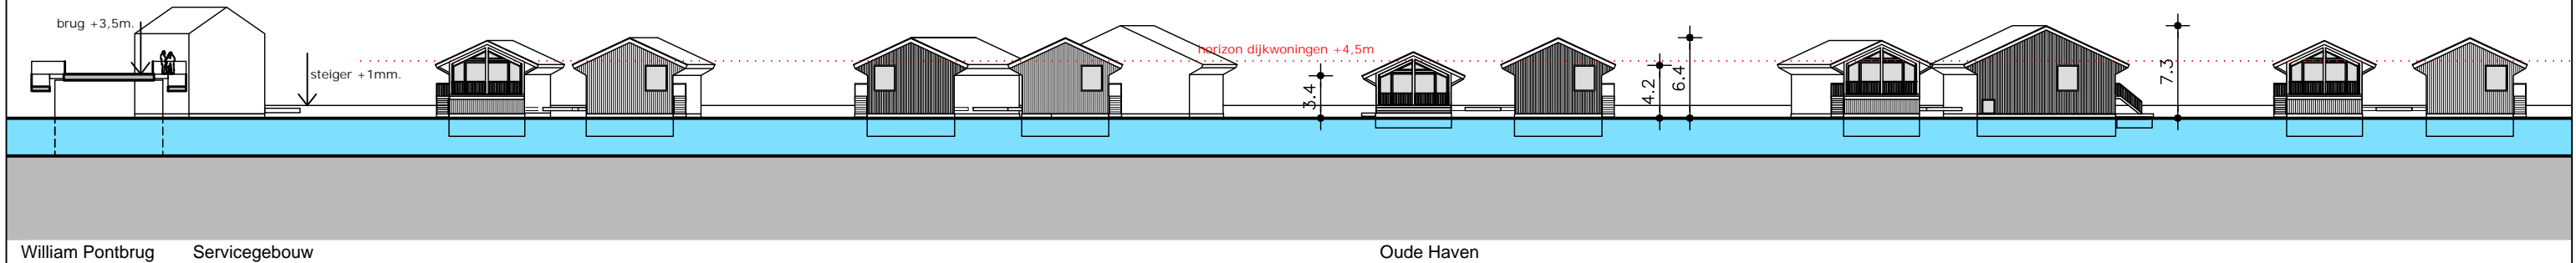

PROFIEL OVER WATER OUDE HAVEN

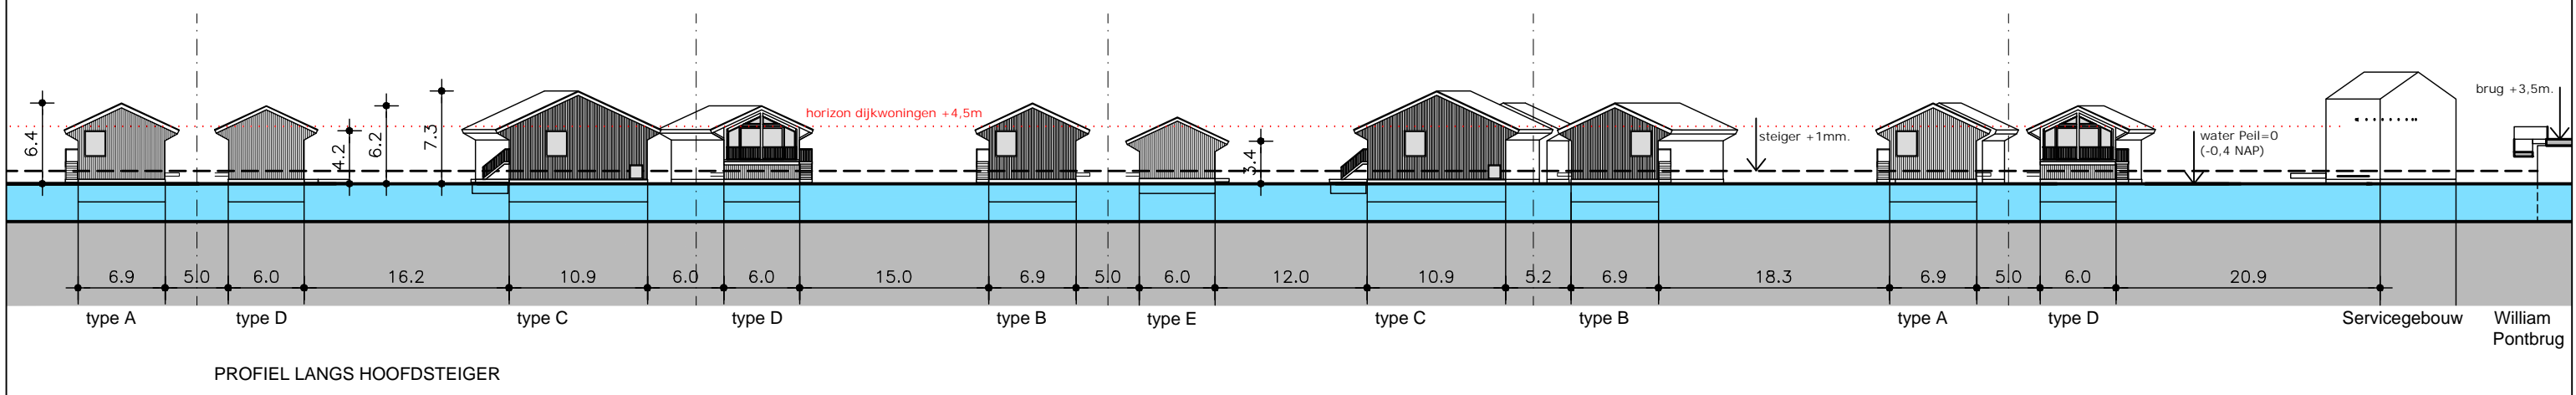

PROFIEL LANGS HOOFDSTEIGER

| | | | | | |
|---|--|--|---------------|---|--------------------------------|
| opdrachtgever Oosterwind b.v. | | gew. A gew. B gew. C gew. D gew. E gew. F | | woltjer berkhout architecten A. Hofmanweg 1a 2031 BH Haarlem 023 7513553 info@woltjerberkhout.nl www.woltjerberkhout.nl | |
| project Waterwoningen | | datum 17-2-2021 | formaat A3 | schaal 1:1000 | werknr. fase 2007 VO |
| onderdeel Profielen | | | | code 13 00 | volgnr. 00 |